


RÉSIDENCE C
RDC
1023 PI.CA.
279 PI.CA. GARAGE

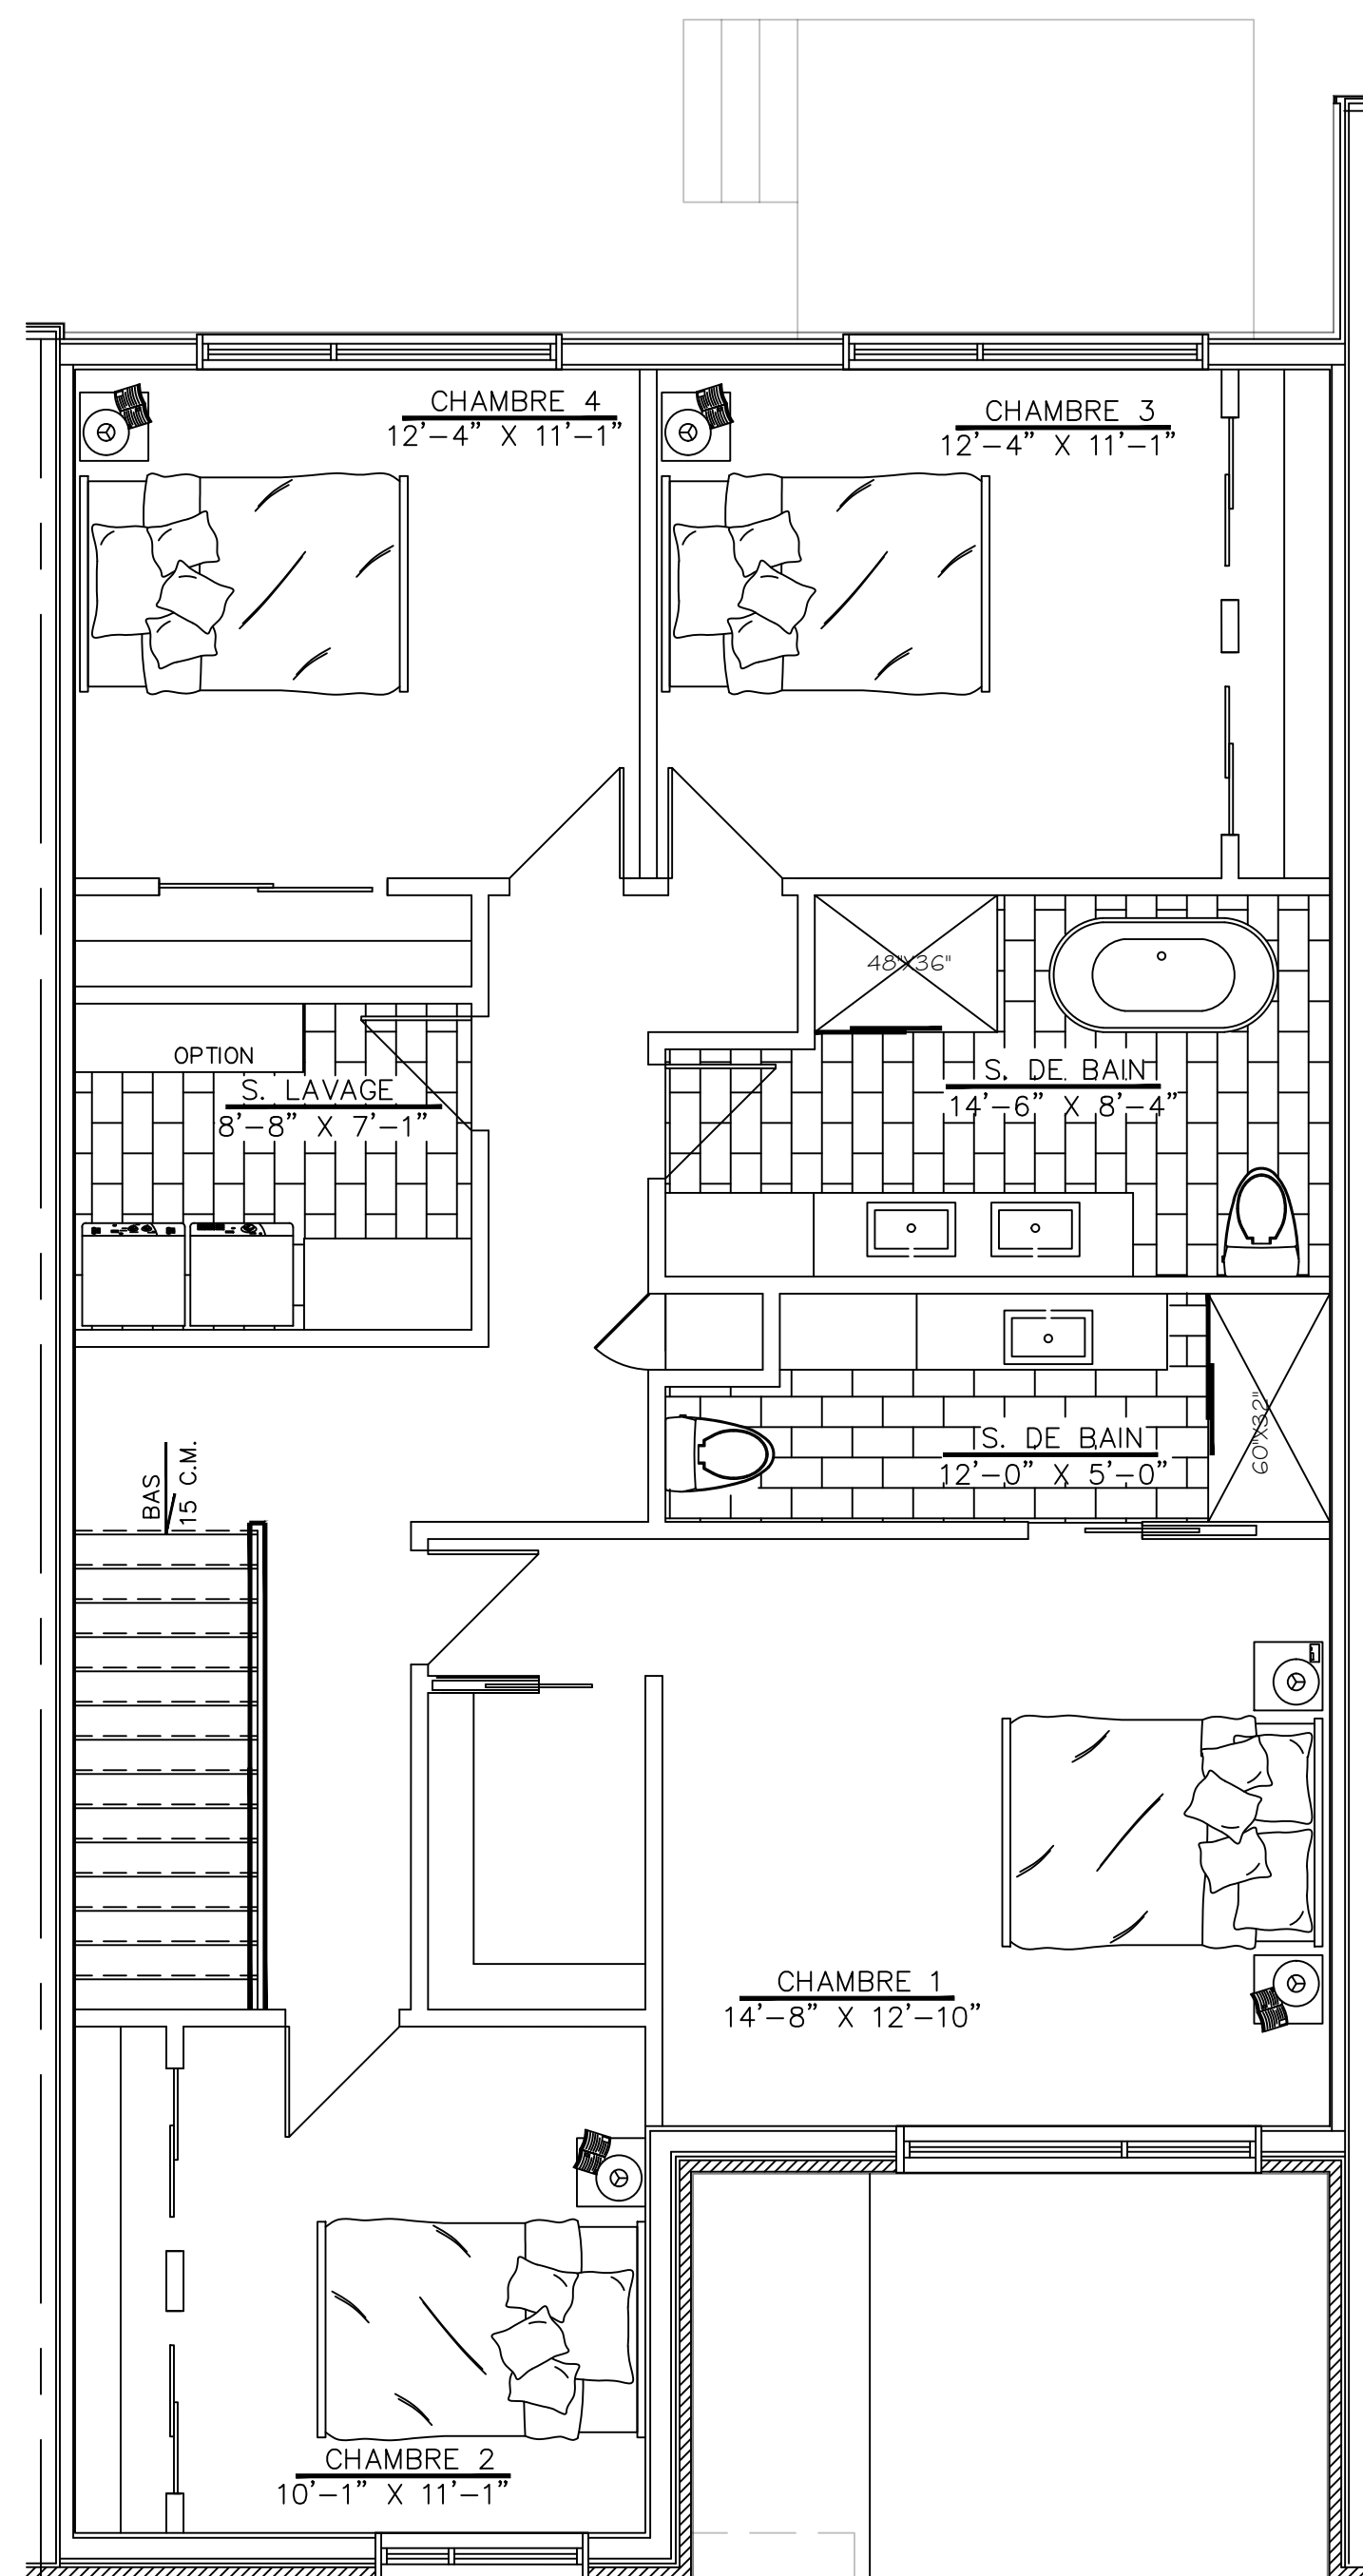

RÉSIDENCE C
ÉTAGE
1259 PI.CA.

CLIENT GROUPE EVEX

ADRESSE
ave ST-CYR
MONTRÉAL-EST

PROJET
EVEX 18-087

DATE
JUILLET 2022

3/4
ECHELLE
1/4" = 1'-0"
DESSINÉE VÉRIFIÉ
S.L.